


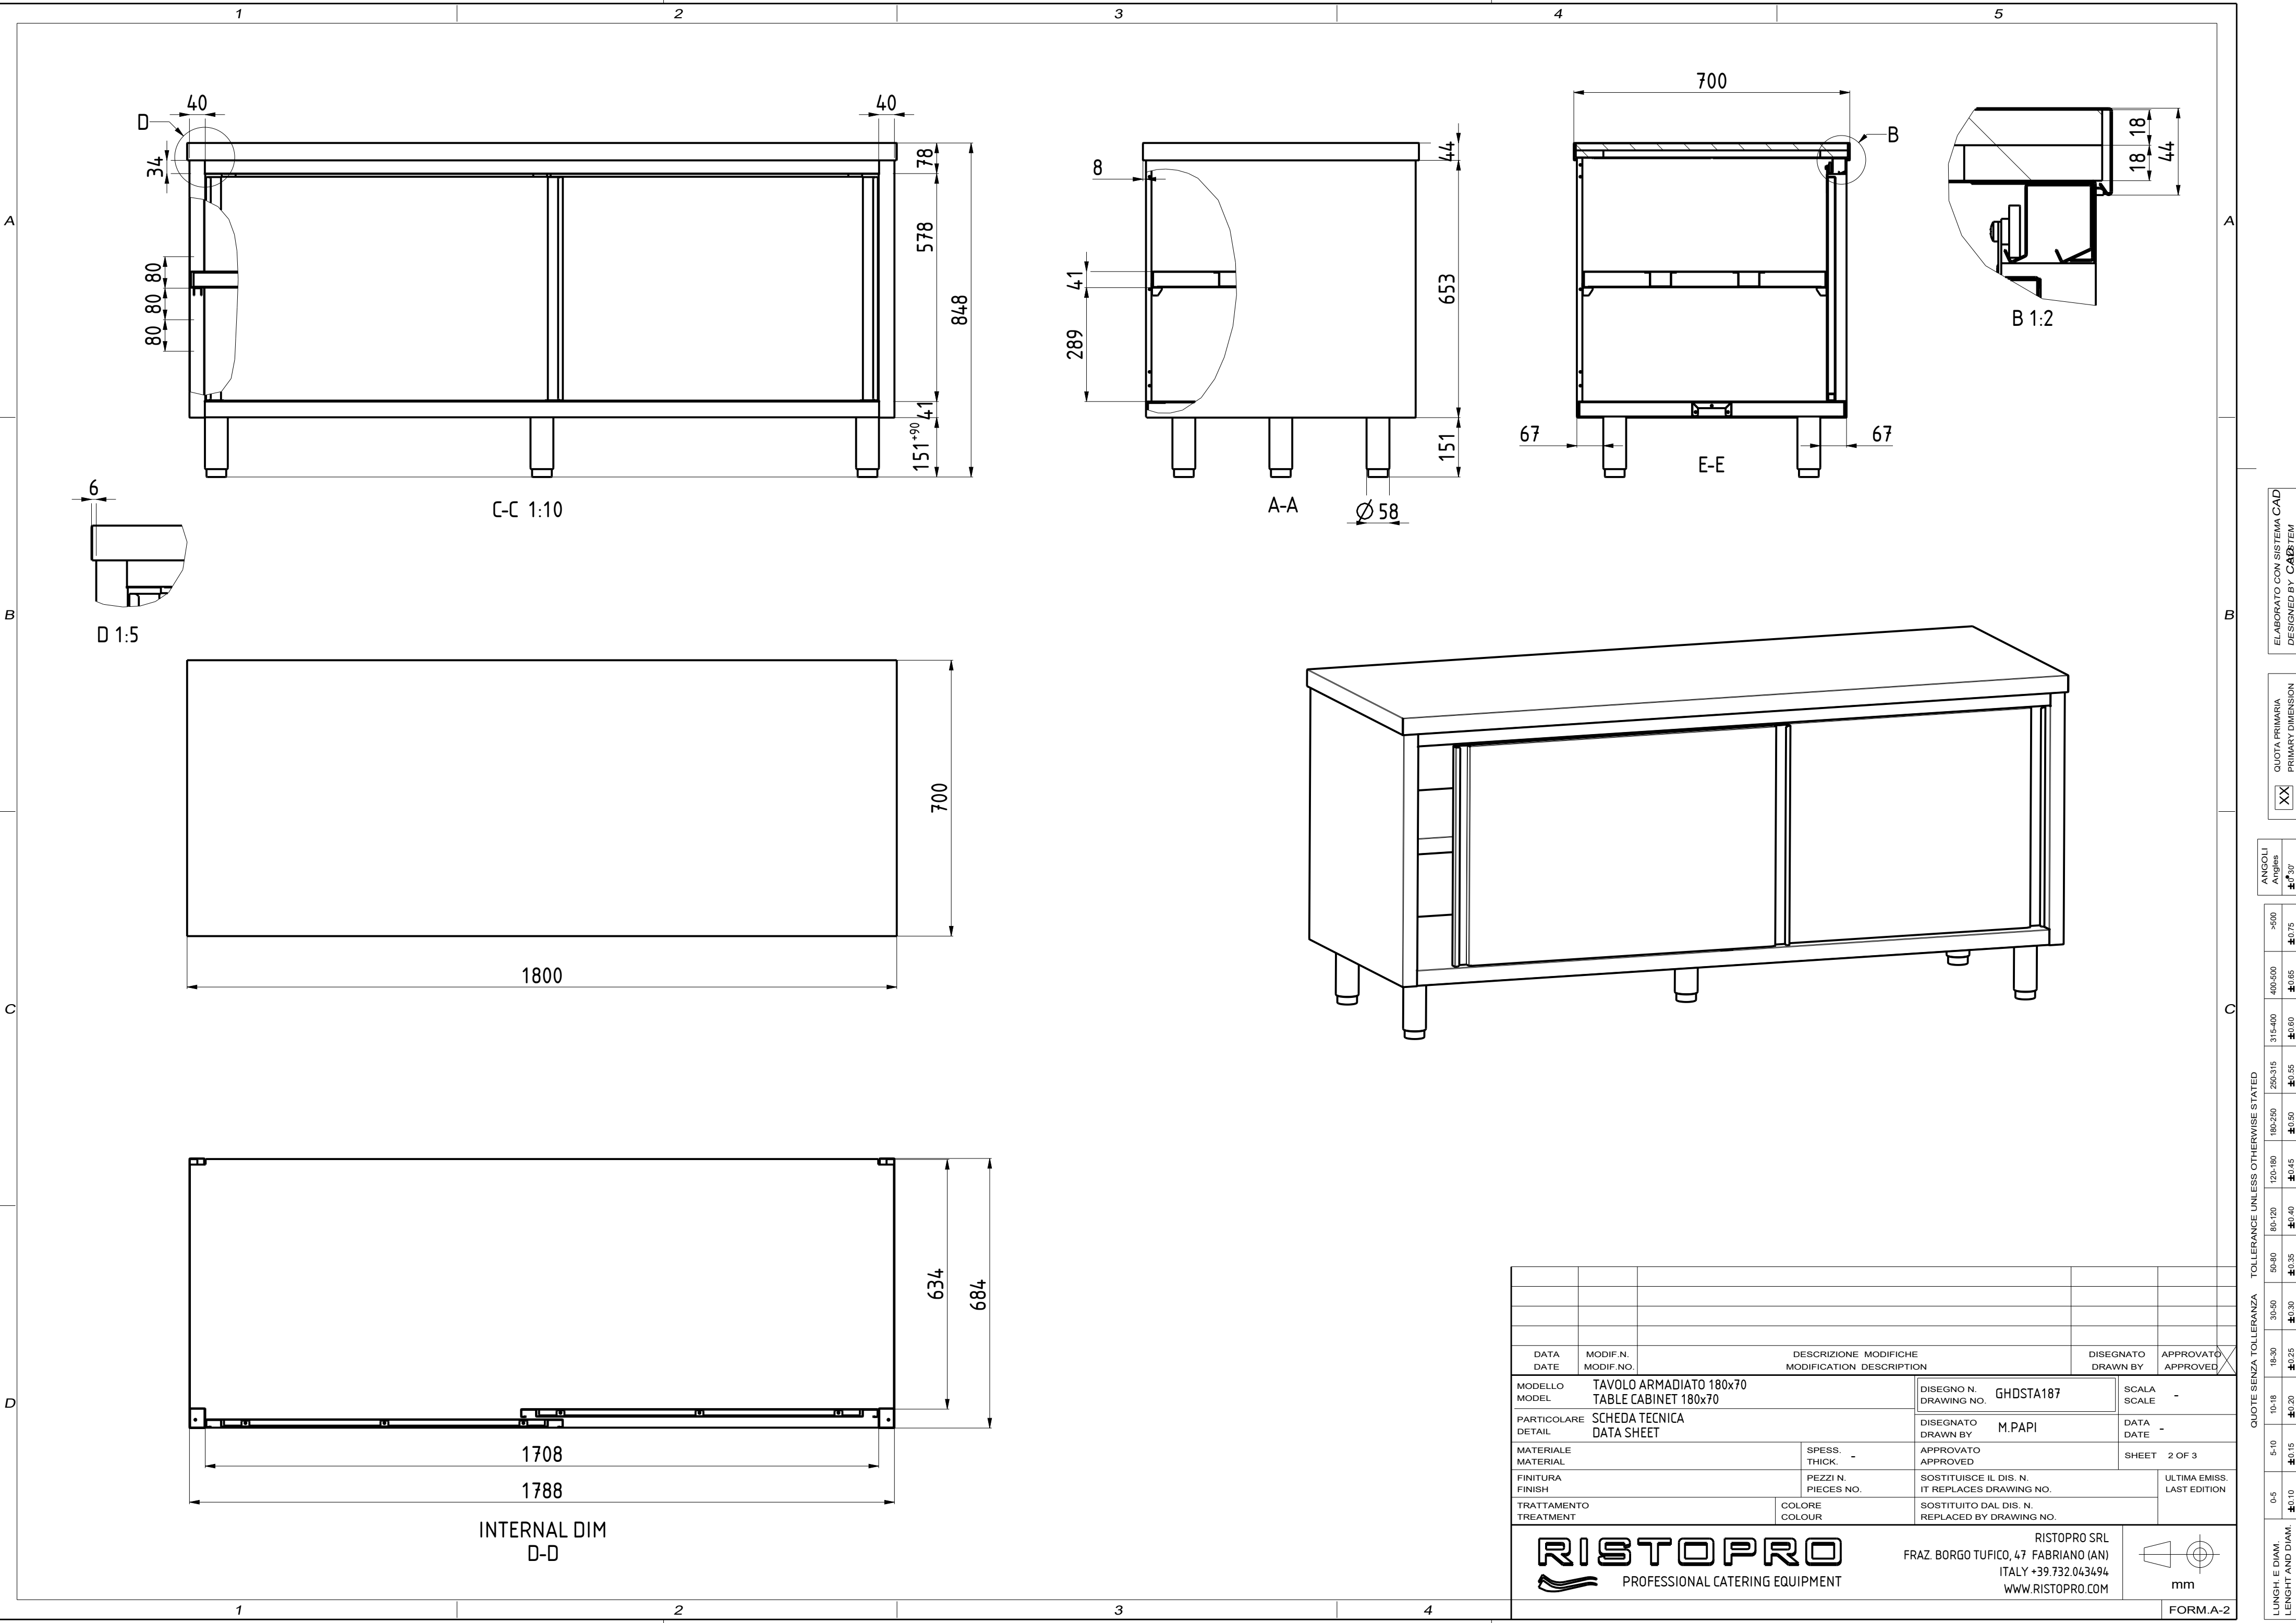

--	--	

LUNGHEZZE E DIAM. LENGTH AND DIAM.	0-5	±0,10	5-10	±0,15	10-18	±0,20	18-30	±0,25	30-50	±0,30	50-80	±0,35	80-120	±0,40	120-180	±0,45	180-250	±0,50	250-315	±0,55	315-400	±0,60	400-500	±0,65	>500	±0,75
	QUOTE SENZA TOLLERANZA																									
	TOLLERANCE UNLESS OTHERWISE STATED																									
	ANGOLI																									
	Angles																									
	± 30°																									
	XX																									
	QUOTA PRIMARIA																									
	PRIMARY DIMENSION																									
	ELABORATO CON SISTEMA CAD																									
DESIGNED BY CAD/STEM																										